


ALLEGRIA
33/35 RUE LEON DAUER
VILLIERS SUR MARNE

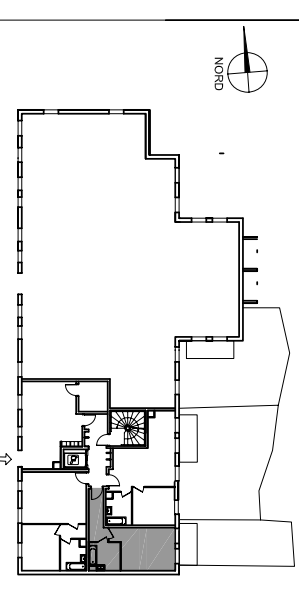

BATIMENT C - CAGE C

S - RDJ

6002



SEJOUR CUISINE	17.87 m ²
DGT	5.80 m ²
SDB WC	5.49 m ²
SURF. HABITABLE TOTAL	29.16 m²

TERRASSE	5.82 m ²
JARDIN	37.31 m ²
SURF. PRIVATIVE TOTAL	72.29 m²

SCI VILLIERS 35 LEON DAUER

25 allée Vauban - CS 50068
 59562 LA MADELEINE

DATE: 06 FEVRIER 2018
 INDICE: 01

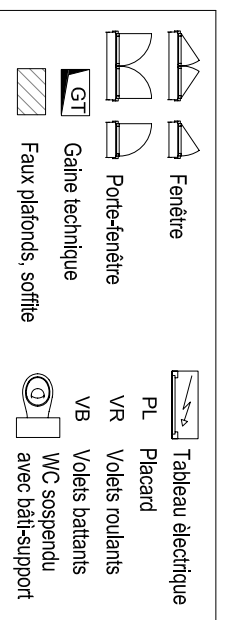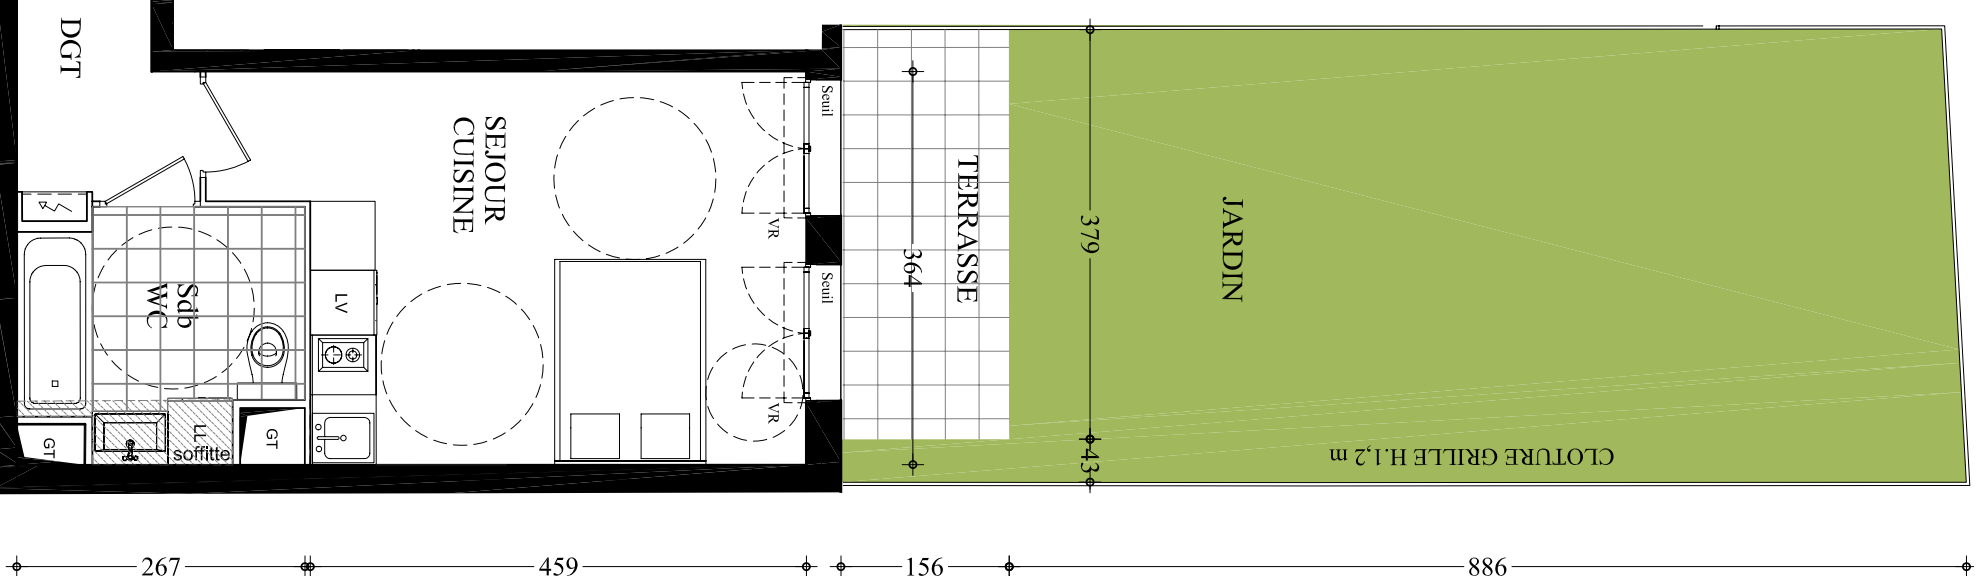

6002 - S



125

Des modifications sont susceptibles d'être apportées à ce plan en fonction des nécessités techniques et administratives de la réalisation, tant en ce qui concerne les dimensions ilbres que les équipements et les réseaux divers, les appareillages sanitaires et électriques. Il est admis une tolérance de 5% par rapport à la surface habitable globale du logement. Les retombées, soffites, faux plafonds ainsi que l'emplacement des sanitaires ne sont pas tous figurés ou le sont à titre indicatif.