
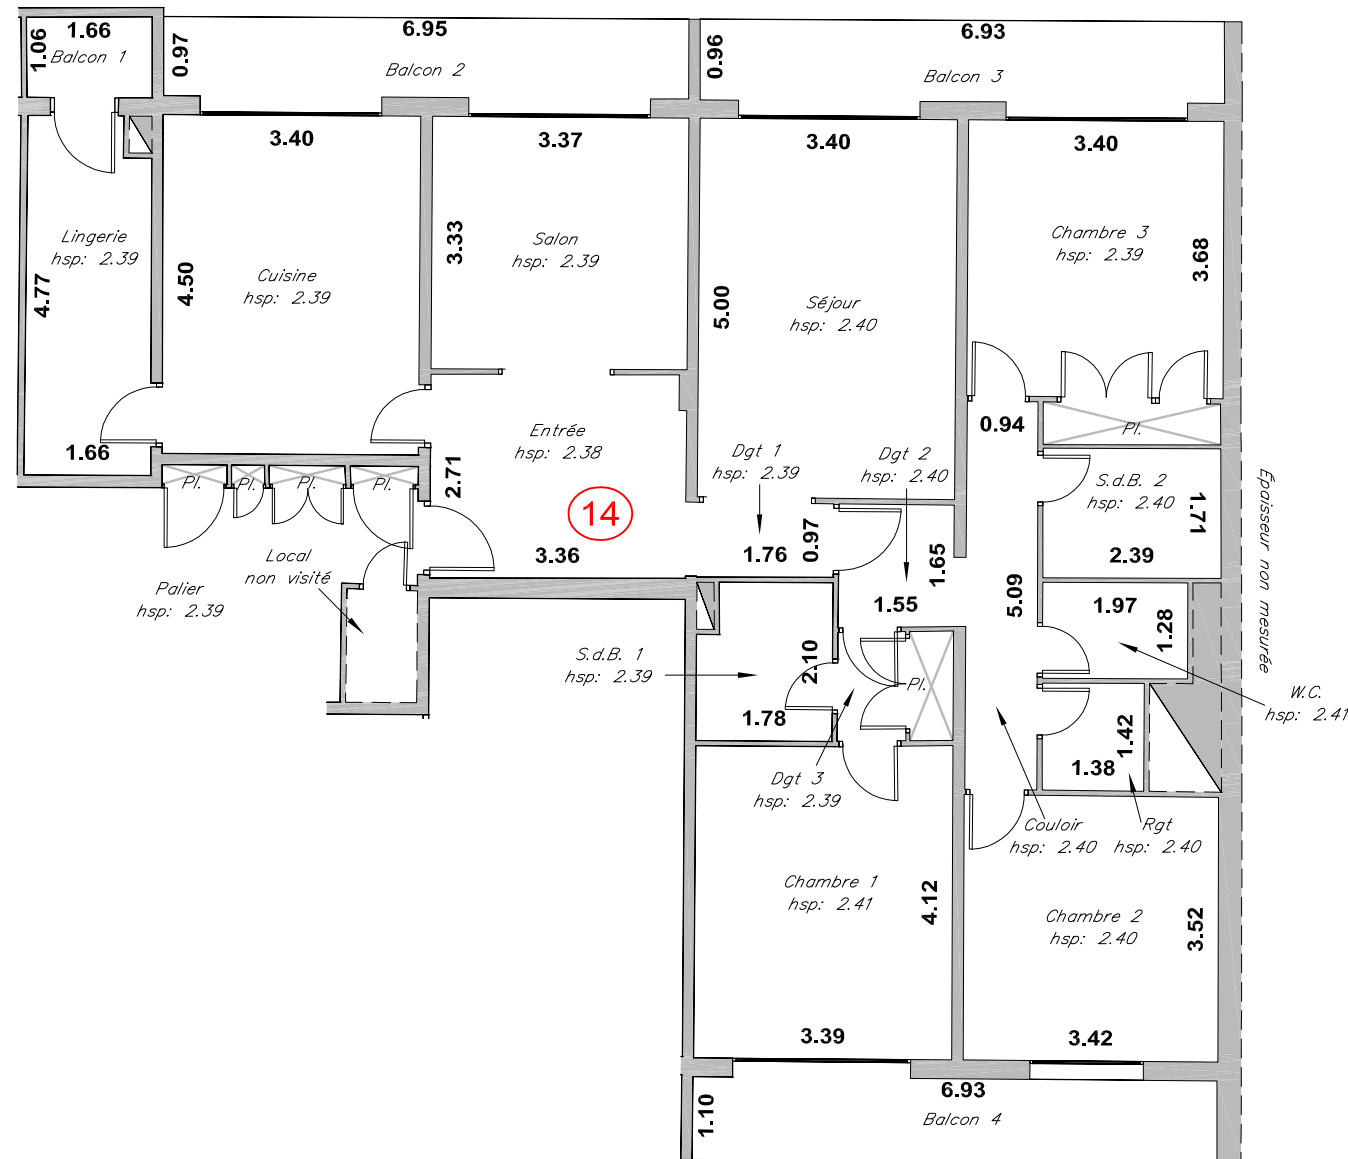



PLAN DE VENTE D'UN LOT DE COPROPRIETE

Immeuble "Le Concorde"
13, Rue de Genève
74100 ANNEMASSE

Perl. LE CONCORDE

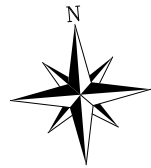

Plan de situation

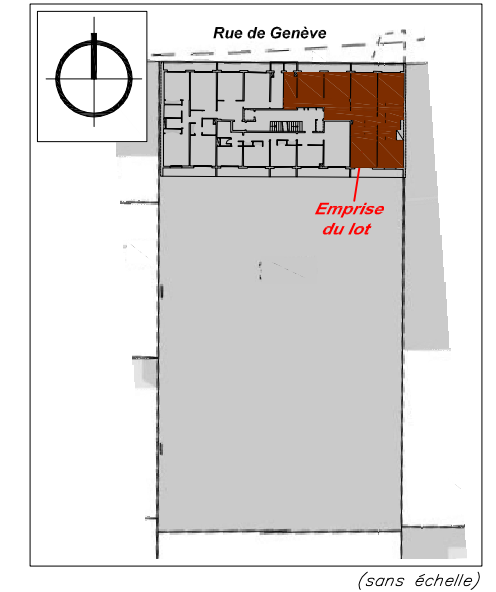

LEGENDE :

hsp : Hauteur sous plafond
S.d.B. : Salle de bain
Dgt : Dégagement
Rgt : Rangement

NOTA : Les superficies annoncées sont celles mesurées par le Cabinet TERRA URBA du 14.01.2019 au 18.01.2019, d'après la Loi CARREZ. Elles ne tiennent pas compte des superficies dont la hauteur sous plafond est inférieure à 1.80 m, ainsi que celles occupées par les murs, cloisons, marches et cages d'escaliers, gaines, embrasures de portes et fenêtres.

Etage	5	Superficiés privées	
N° de lot	14	Entrée	9.1 m2
		Lingerie	7.7 m2
Type	Appartement	W.C.	2.5 m2
		Rgt	2.0 m2
		Cuisine	15.3 m2
		Salon	11.2 m2
		Séjour	17.0 m2
		Dgt 1	1.7 m2
		Dgt 2	2.5 m2
		Dgt 3	2.2 m2
		S.d.B. 1	3.5 m2
		Chambre 1	14.0 m2
		Coulloir	4.8 m2
		Chambre 2	12.0 m2
		S.d.B. 2	4.1 m2
		Chambre 3	13.8 m2
		Total	123.4 m2

Superficiés annexes	
Balcon 1	1.7 m2
Balcon 2	6.7 m2
Balcon 3	6.7 m2
Balcon 4	7.6 m2
Total	22.7 m2

PLAN DE VENTE D'UN LOT DE COPROPRIETE

Echelle : 1/100

 Date d'édition : 1er Mars 2019

