


LA BASTIDE

767 Chemin des Quatre Chemins 06600 ANTIBES

| Logement B 103 | |
|----------------|----------|
| R+1 | 3 Pièces |

| | |
|------------------------|----------------------------|
| Entrée | 5,19 m ² |
| Séjour + Pl. | 20,72 m ² |
| Cuisine | 5,64 m ² |
| Chambre 1 | 12,19 m ² |
| Chambre 2 | 10,80 m ² |
| Bains | 4,70 m ² |
| W.C. | 1,88 m ² |
| Dégagement | 3,35 m ² |
| TOTAL HABITABLE | 64,47 m² |
| Balcon | 6,70 m ² |
| SURFACE TOTALE | 71,17 m² |

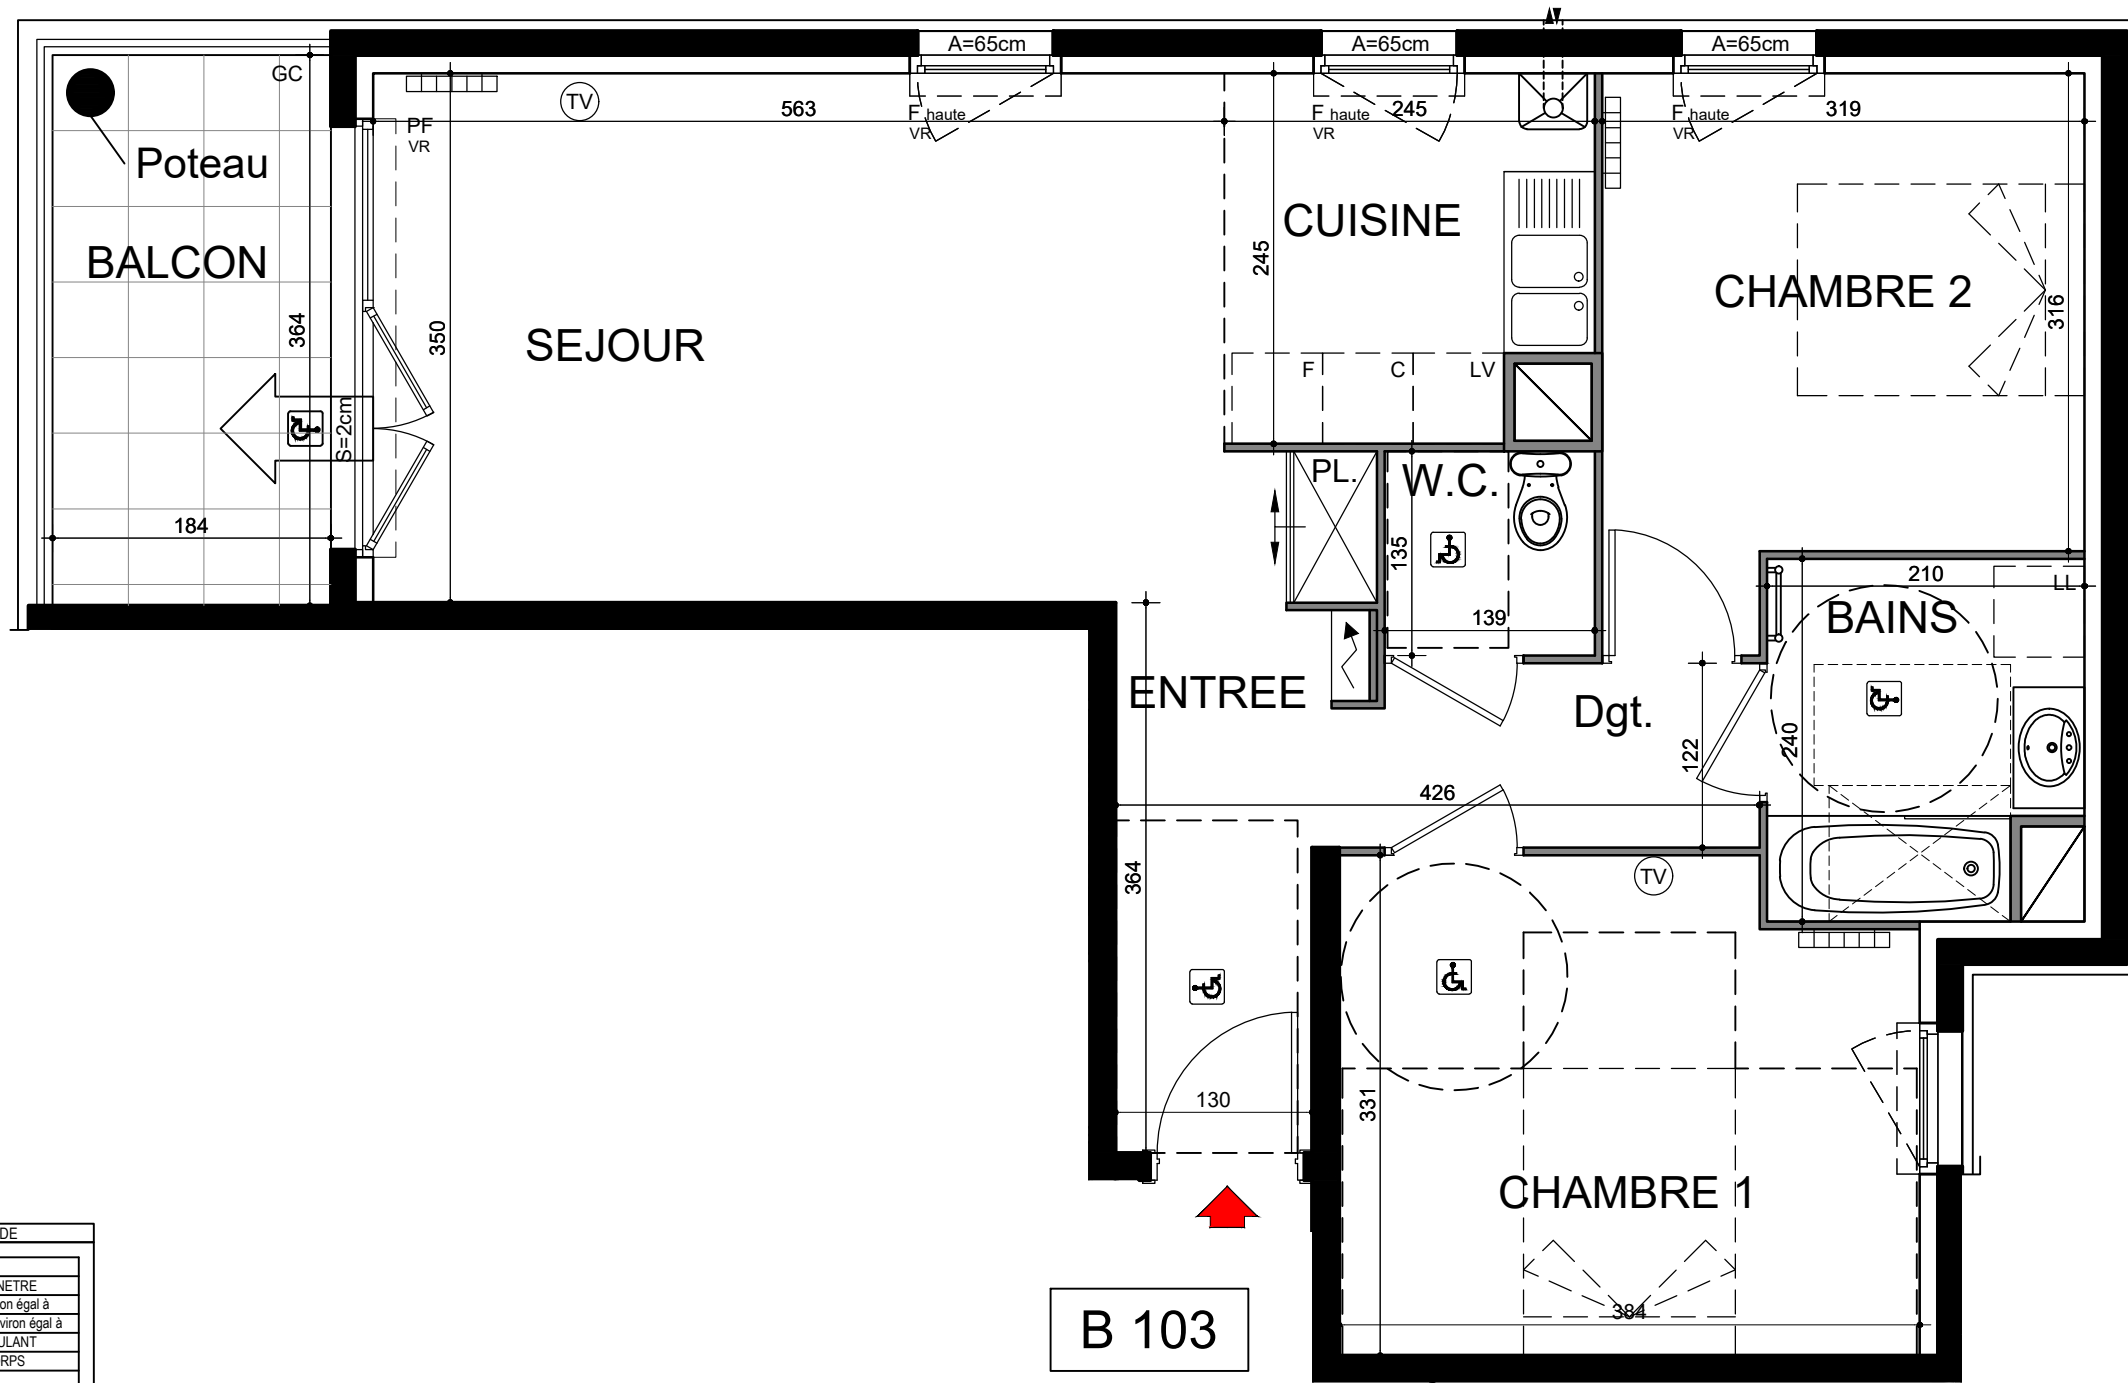



B 103

LEGENDE

| | |
|----|-----------------------|
| F | FENETRE |
| PF | PORTE-FENETRE |
| S= | SEUIL environ égal à |
| A= | ALLEGE environ égal à |
| VR | VOLET ROULANT |
| GC | GARDE-CORPS |
| PL | PLACARD |
| R | REFRIGERATEUR |
| C | CUISSON |
| LL | LAVE LINGE |
| LV | LAVE VAISSELLE |

| | |
|--|--|
| | Evier |
| | Indication d'emplacement équipements non-fournis |
| | Faux-plafond, soffites |
| | Chaudière gaz individuelle |
| | Radiateur électrique |
| | Sèche-serviette |
| | Trappe accès conduit |

NOTA : Les cotes et les renseignements graphiques sont donnés à titre indicatif. Ils pourront varier en fonction des besoins techniques lors de la réalisation du bâtiment.

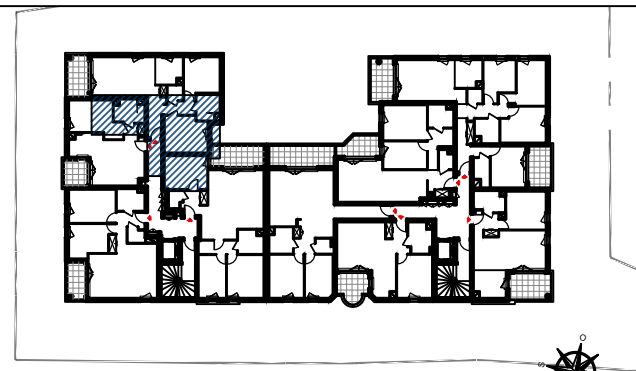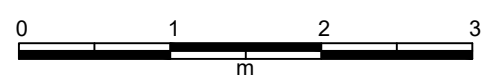

R+1 Chemin privé

Une réalisation PROMOGIM

PROMOGIM
L'IMMOBILIER RESIDENTIEL

Perl.

29072019