


R u e O l i e r

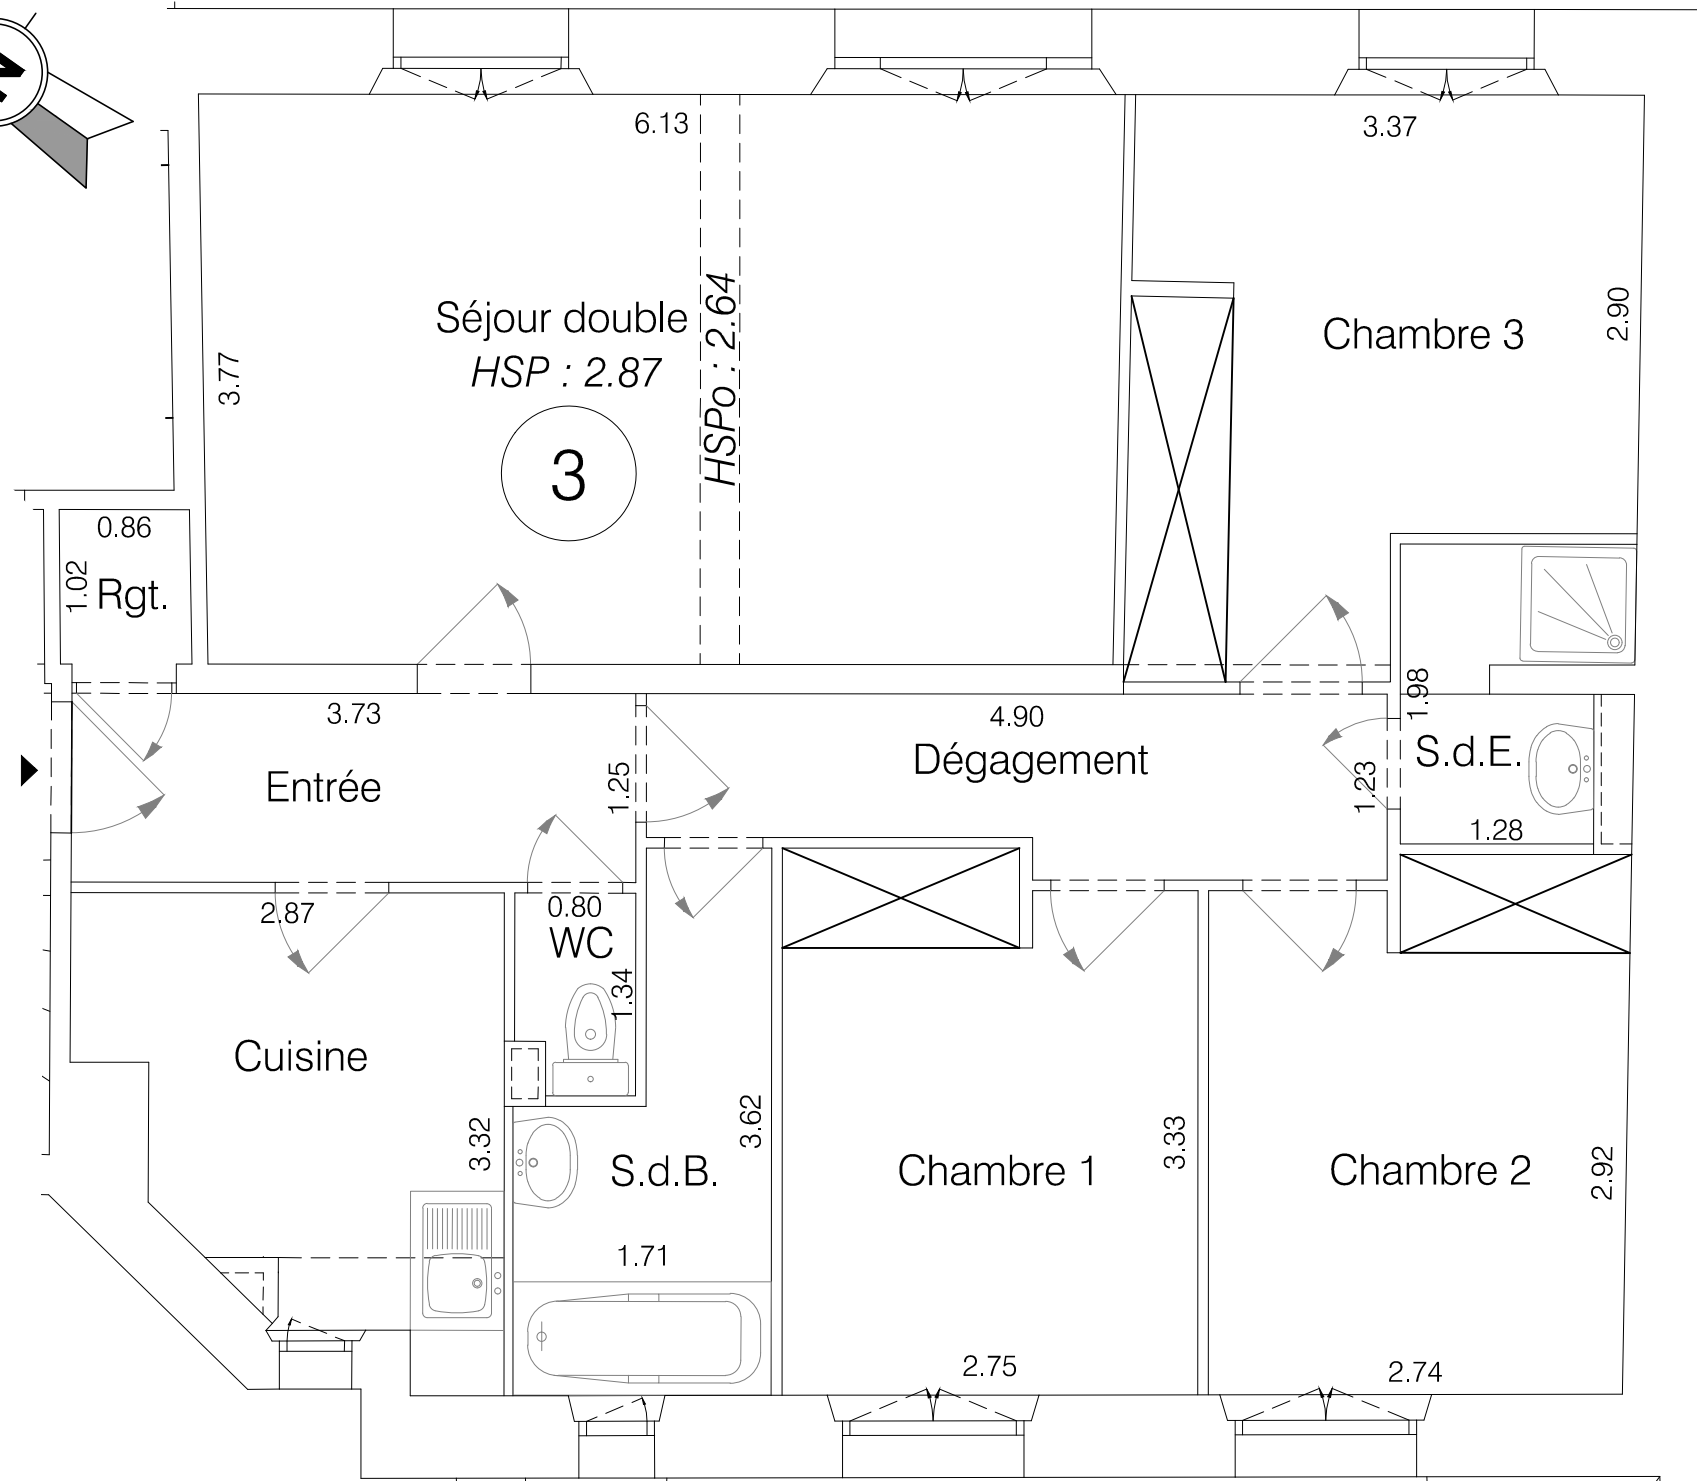

LEGENDE




= Gaine

HSP : 2.50 = Hauteur sous plafond

HSPo : 1.53 = Hauteur sous poutre

H / H : 1.80 = Hauteur inférieure à 1.80 m

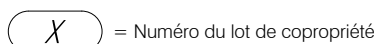

= Numéro du lot de copropriété

Echelle 1/50




PLAN DE VENTE

18, rue Olier - 75015 PARIS

Bâtiment : Unique	Etage : R.D.C
Lot de copropriété : 3	Type : T4
Lot de gestion : 1001	Date : 25/09/2019

Plan de situation  
REZ-DE-CHAUSSEE

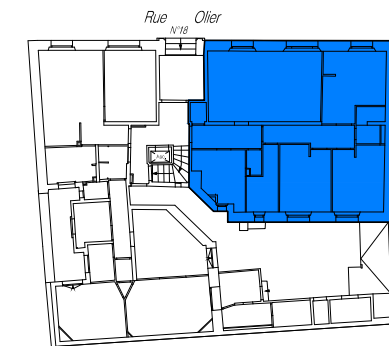

Désignation	Superficie
Entrée	4.7 m <sup>2</sup>
Séjour double	22.8 m <sup>2</sup>
Chambre 1 avec placard	9.6 m <sup>2</sup>
Chambre 2 avec placard	9.5 m <sup>2</sup>
Chambre 3 avec placard	11.4 m <sup>2</sup>
Salle de bains	4.7 m <sup>2</sup>
Dégageant	5.3 m <sup>2</sup>
Cuisine	7.2 m <sup>2</sup>
W.C.	1.0 m <sup>2</sup>
Salle d'eau	2.6 m <sup>2</sup>
Rangement	1.0 m <sup>2</sup>
<b>SUPERFICIE CARREZ TOTALE</b>	<b>79.8 m<sup>2</sup></b>

**Perl.**  
Septembre 2019 indice A

Dossier : G192603 - Archive : G19\_2603 - Indice : A



10 rue de Valenciennes  
75013 Paris  
Tél : +33 (0)1 47 33 11 11  
www.gexpertiseconseil.fr

NOTA :  
- La superficie CARREZ correspond à la superficie à mentionner dans l'acte de vente conformément à la loi n° 96-1107 du 18/12/1996 améliorant la protection des acquéreurs de lots de copropriété.  
- Le numéro de lot est déterminé d'après Projet d'Etat Descriptif de Division en copropriété établi par Gexpertise Conseil.  
- Plan de vente réalisé d'après les relevés effectués par GEXPERTISE CONSEIL en Août 2019.