


R u e O l i e r

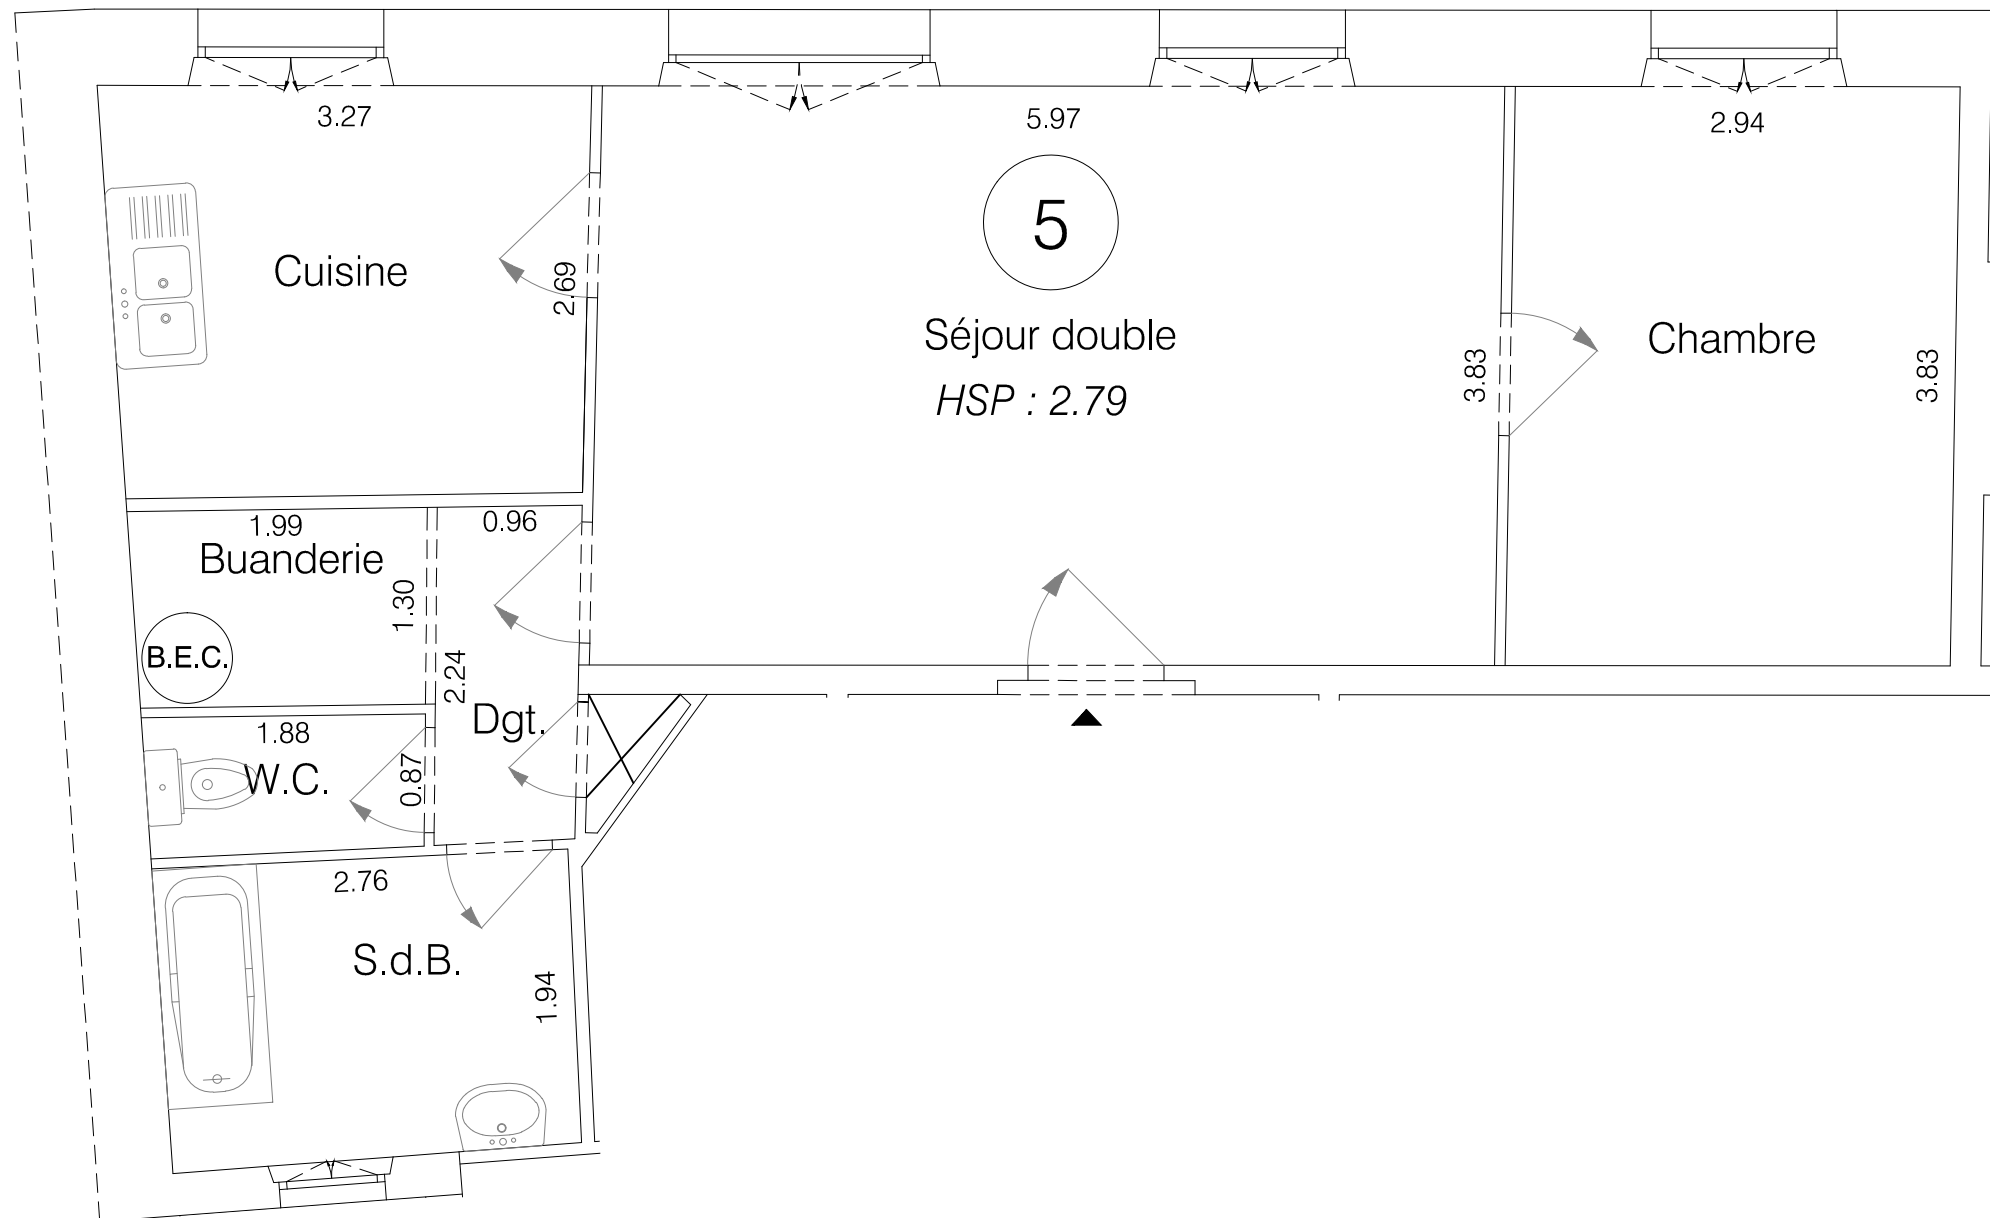


PLAN DE VENTE

18, rue Olier - 75015 PARIS



Bâtiment : Unique	Etage : 1er
Lot de copropriété : 5	Type : T2
Lot de gestion : 1004	Date : 25/09/2019

Plan de situation  
PREMIER ETAGE

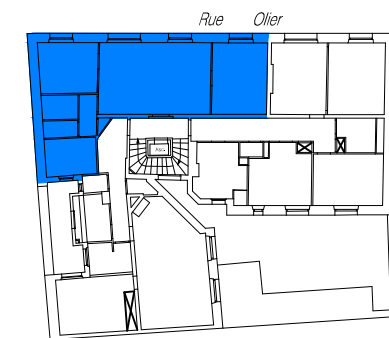

Désignation	Superficie
Séjour double	23.4 m <sup>2</sup>
Chambre	11.5 m <sup>2</sup>
Salle de bains	5.4 m <sup>2</sup>
Cuisine	8.8 m <sup>2</sup>
W.C.	1.7 m <sup>2</sup>
Dégagement avec placard	2.5 m <sup>2</sup>
Buanderie	2.5 m <sup>2</sup>
<b>SUPERFICIE CARREZ TOTALE</b>	<b>55.8 m<sup>2</sup></b>

LEGENDE

- = Gaine
- HSP : 2.50 = Hauteur sous plafond
- HSPo : 1.53 = Hauteur sous poutre
- H / H : 1.80 = Hauteur inférieure à 1.80 m
- = Numéro du lot de copropriété

Echelle 1/50  
0 0.5m 1m 1.5m

**Perl.**

Septembre 2019 indice A

Dossier : G192603 - Archive : G19\_2603 - Indice : A



France-Mobilier  
Société à responsabilité limitée  
SIREN 482 083 324  
RCS Nanterre  
N° de TVA intracommunautaire : FR15 482 083 324

NOTA :  
- La superficie CARREZ correspond à la superficie à mentionner dans l'acte de vente conformément à la loi n° 96-1107 du 18/12/1996 améliorant la protection des acquéreurs de lots de copropriété.  
- Le numéro de lot est déterminé d'après Projet d'Etat Descriptif de Division en copropriété établi par Gexpertise Conseil.  
- Plan de vente réalisé d'après les relevés effectués par GEXPERTISE CONSEIL en Août 2019.