
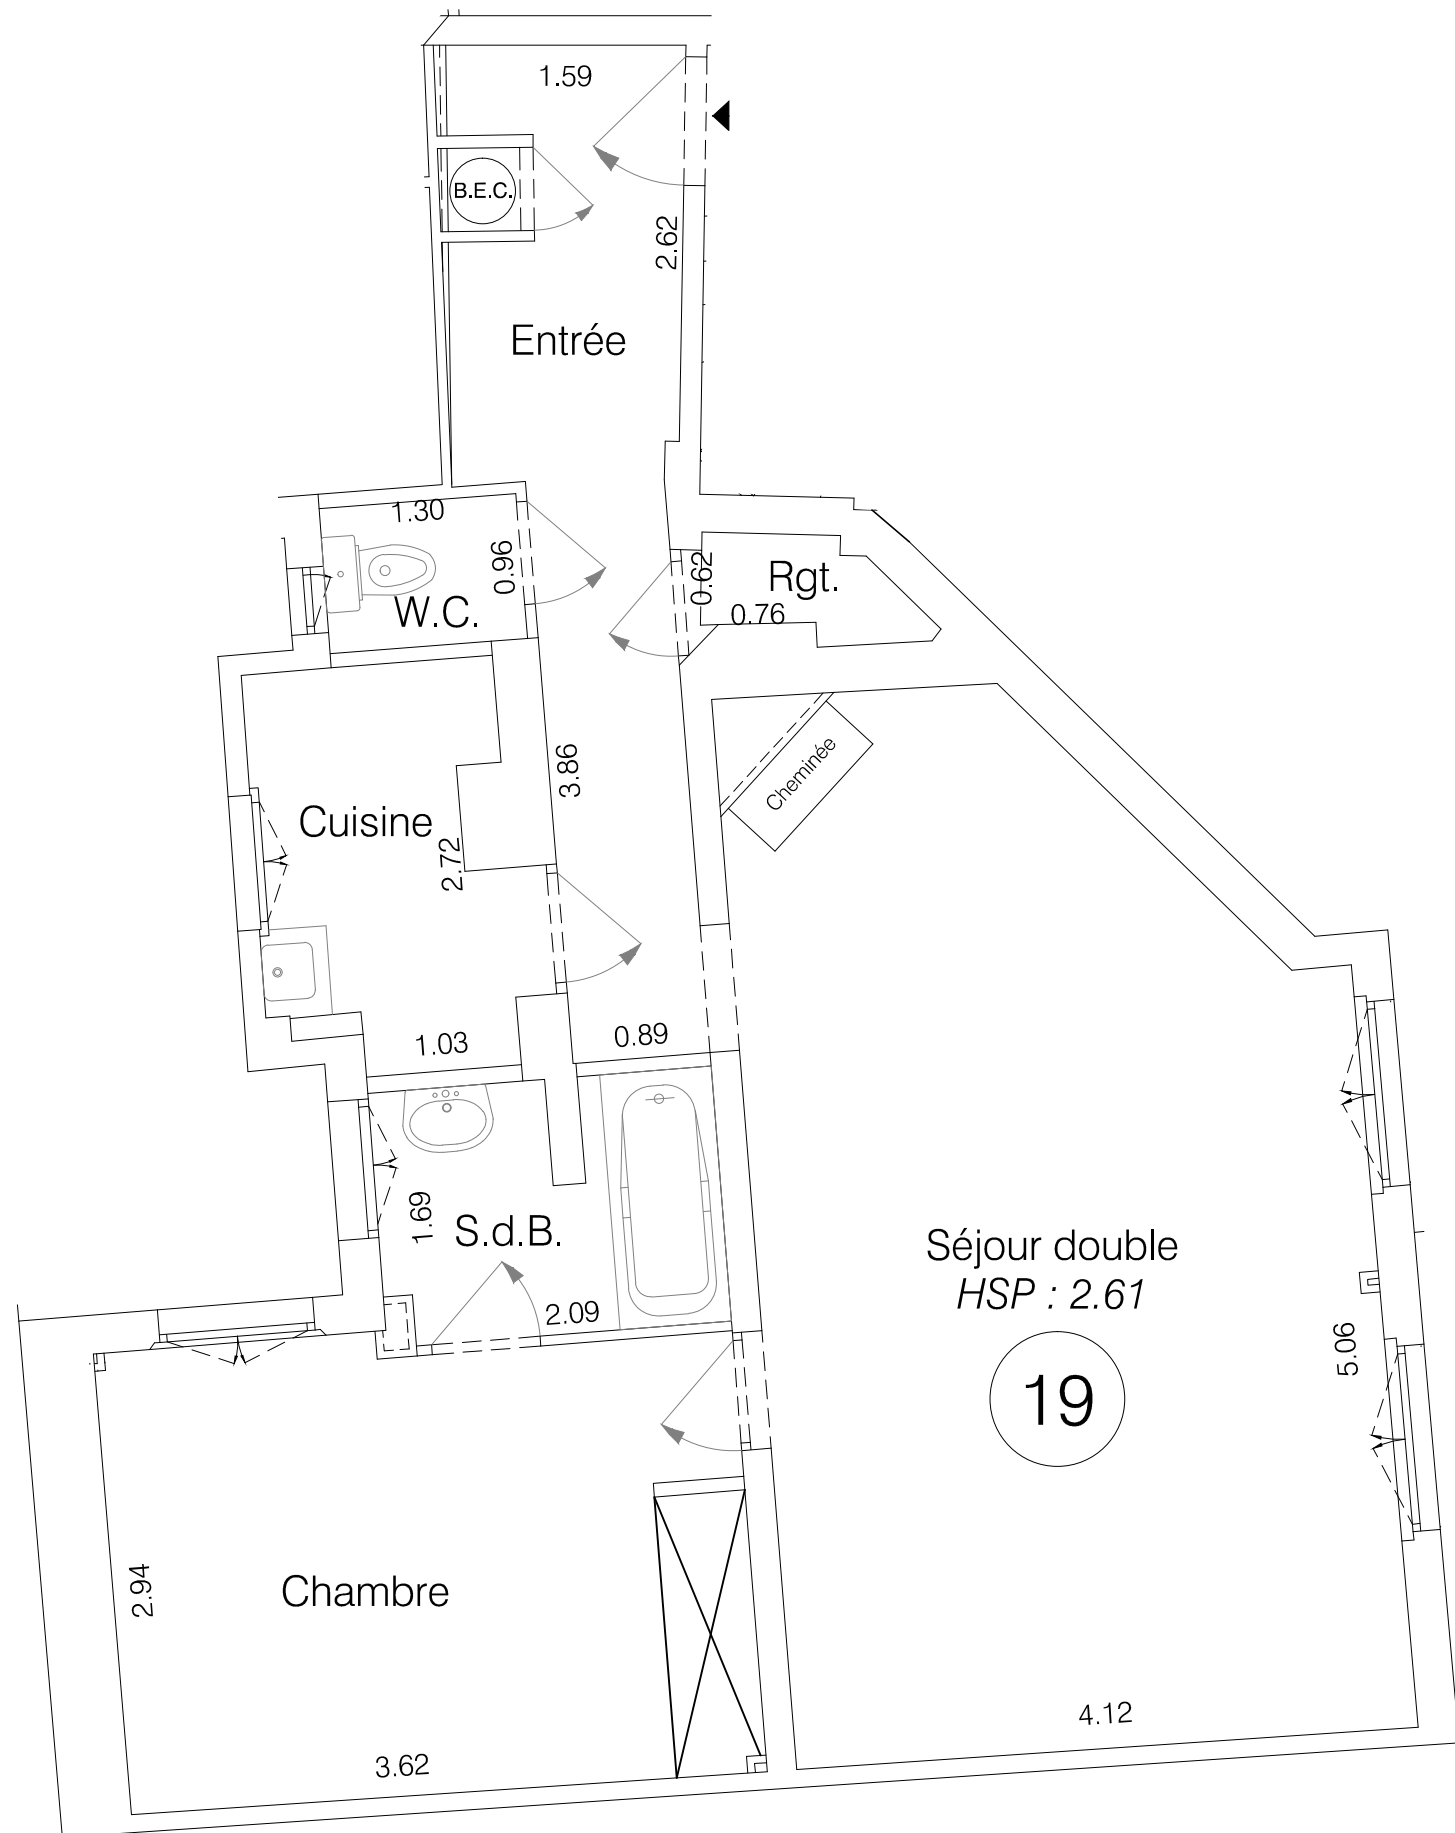


R u e O l i e r

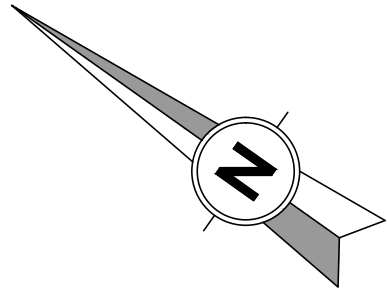

PLAN DE VENTE

18, rue Olier - 75015 PARIS

Bâtiment : Unique	Etage : 6ème
Lot de copropriété : 19	Type : T2
Lot de gestion : 1020	Date : 25/09/2019

Plan de situation
SIXIEME ETAGE




Désignation	Superficie
Entrée avec rangement	8.6 m ²
Séjour double	26.0 m ²
Chambre avec placard	12.5 m ²
Salle de bains	3.6 m ²
Cuisine	4.2 m ²
W.C.	1.3 m ²
SUPERFICIE CARREZ TOTALE	56.2 m²

LEGENDE

[---] = Gaine

HSP : 2.50 = Hauteur sous plafond
 HSPo : 1.53 = Hauteur sous poutre
 H / H : 1.80 = Hauteur inférieure à 1.80 m

(X) = Numéro du lot de copropriété

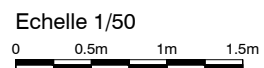

Septembre 2019 indice A

Dossier : G192603 - Archive : G19_2603 - Indice : A



NOTA :

- La superficie CARREZ correspond à la superficie à mentionner dans l'acte de vente conformément à la loi n° 96-1107 du 18/12/1996 améliorant la protection des acquéreurs de lots de copropriété.
- Le numéro de lot est déterminé d'après Projet d'Etat Descriptif de Division en copropriété établi par Gexpertise Conseil.
- Plan de vente réalisé d'après les relevés effectués par GEXPERTISE CONSEIL en Août 2019.