


Perl.


VILLA BONNEMAIN
 2,rue Bonnemain
 SAINT-GERMAIN-EN-LAYE
 78100

A-05PS
2 pièces
RDC

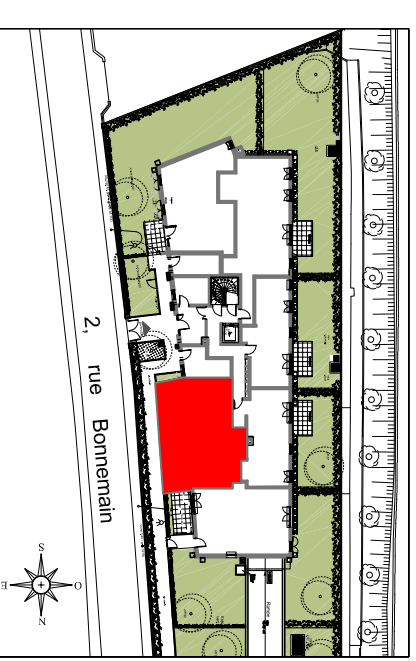


	SURFACE HABITABLE	SURFACE < a 1,80mht
Entrée	4.57 m ²	
Séjour-Cuisine	24.63 m ²	
Chambre 1	12.87 m ²	
Salle d'eau-Wc	7.11 m ²	
TOTAL SURFACE HABITABLE	49.18 m²	

TERRASSE/BALCON	8.57 m ²
JARDIN	19.35 m ²
SURFACE TOTALE (SHAB + annexes)	77.10 m²

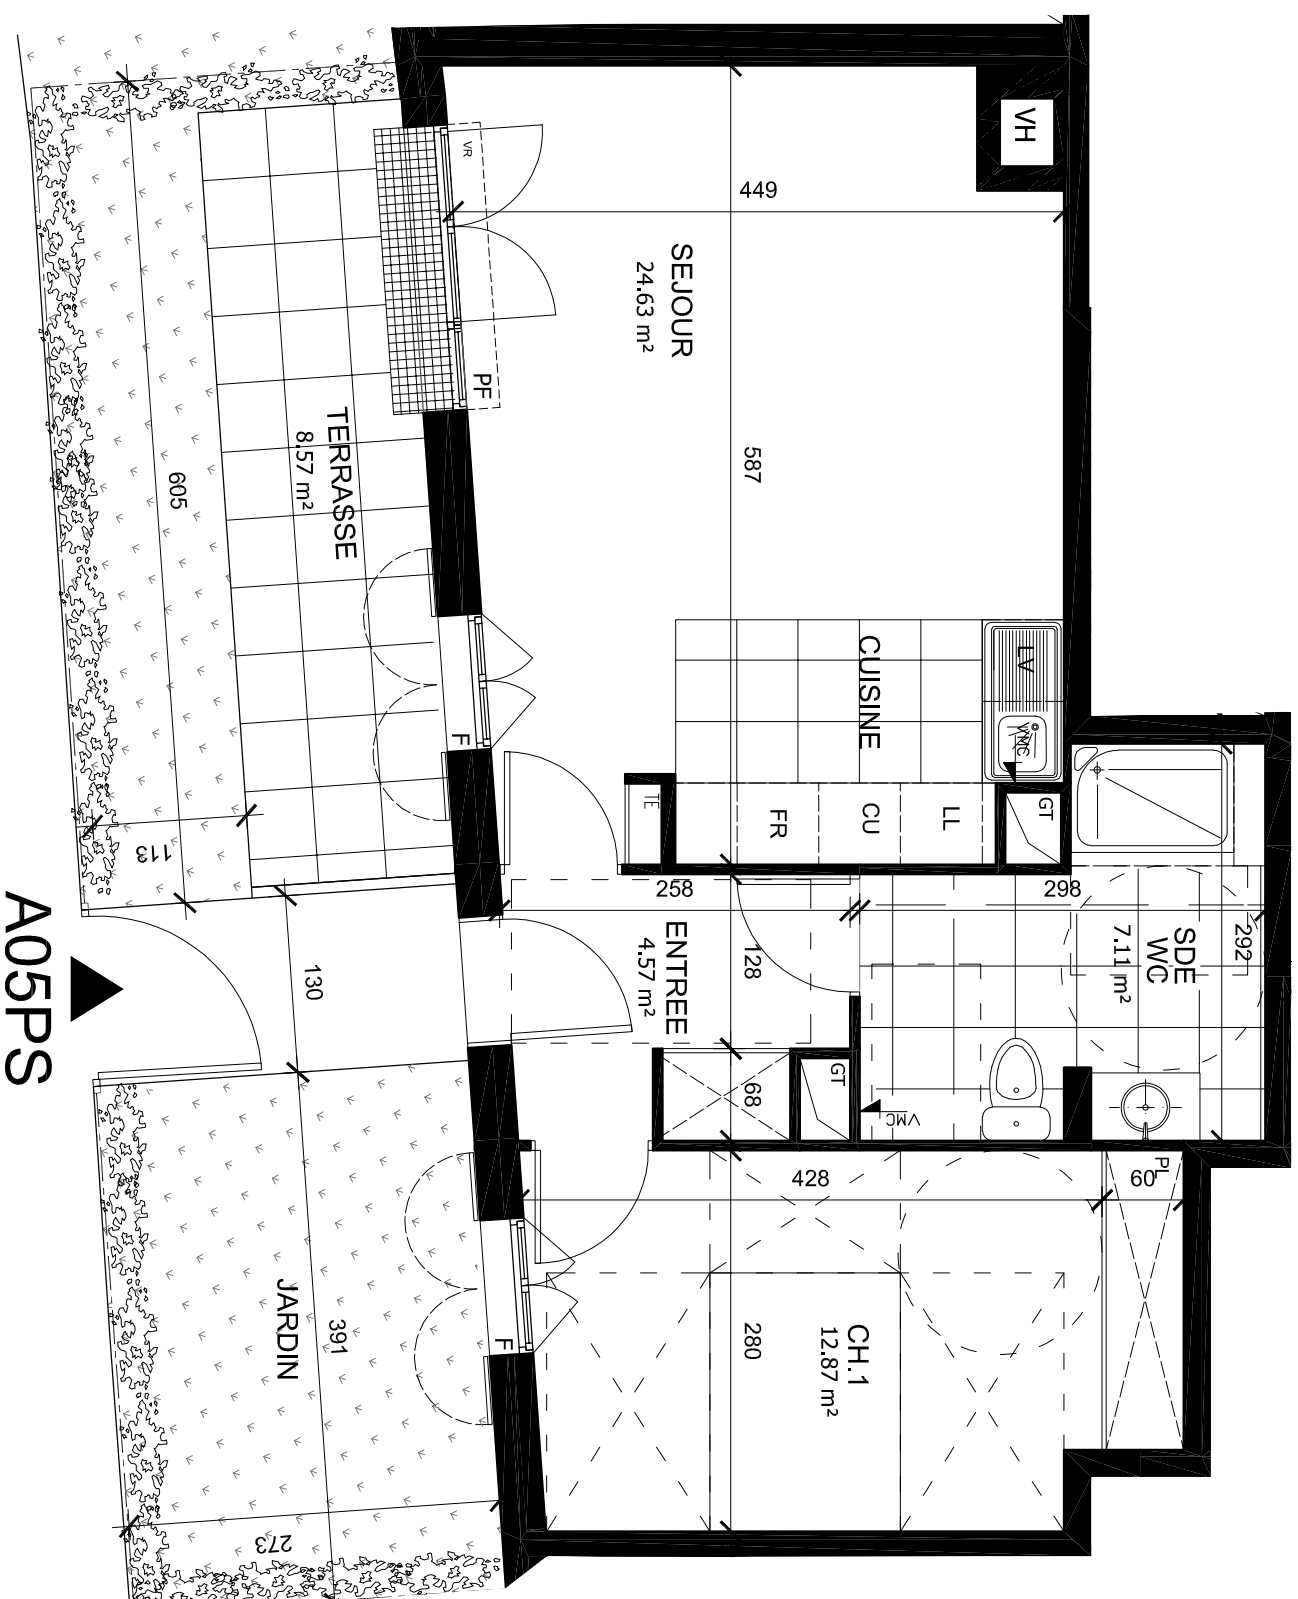

RDC

VR	Volet roulant	C	Cuisson
VB	Volet battant	FR	Réfrigérateur
PF	Porte-fenêtre	LV	Lave-vaisselle
F	Fenêtre	LL	Lave-linge
TE	Tableau électrique	VMC	Ventilation mécanique
GT	Gaine technique		

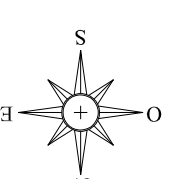

26/02/2018

INDICE 4



NOTA : Les surfaces s'entendent placard compris. Les plans sont communiqués sous réserve des impératifs de construction et des tolérances d'exécution. Les rebords, soffites, faux-plafonds, canalisations, radiateurs ne sont pas figurés ou le sont de façon non exhaustive. Les cotes sont données à titre indicatif.